


# План помещения для проектной деятельности МОУ Ишненская СОШ

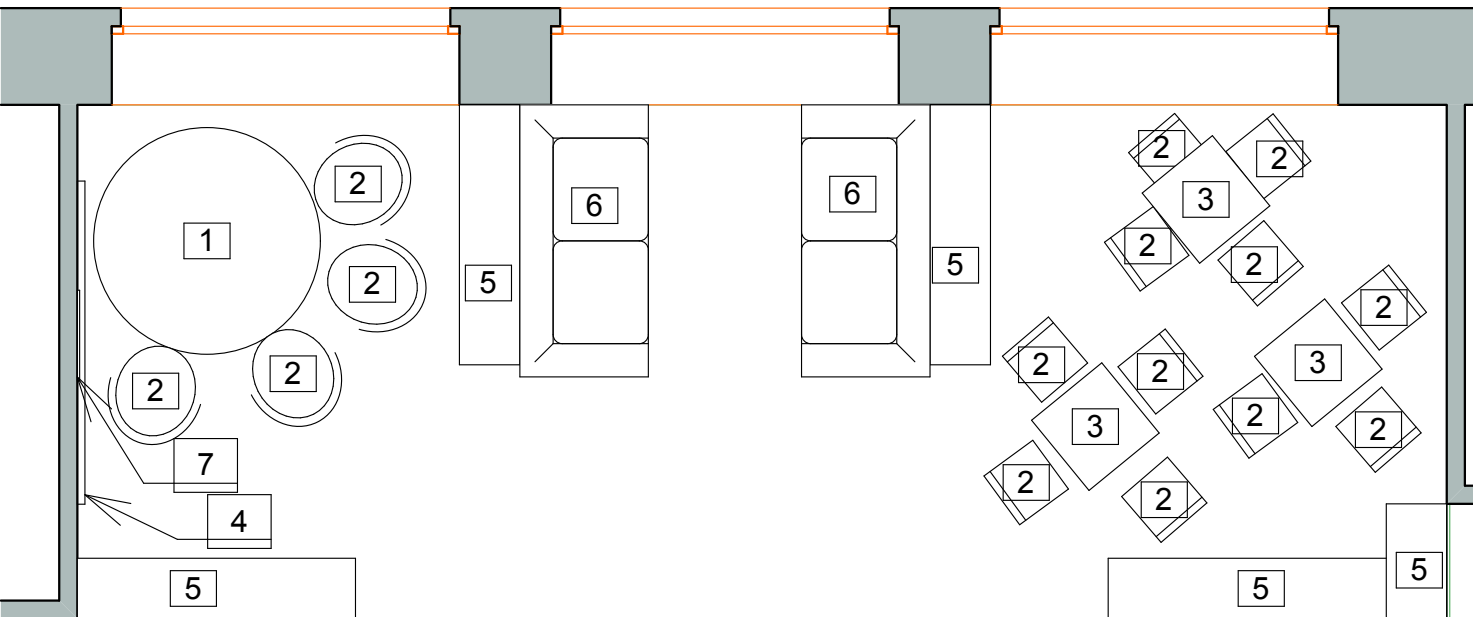

## Экспликация

№ п/п	Наименование	Кол-во
1	Стол круглый большой	1
2	Стул	15
3	Стол	3
4	Доска магнитно-маркерная	1
5	Стеллаж модульный	5
6	Диван	2
7	Часы настенные	1